

Схема расположения границ публичного сервитута

Местоположение: Российская Федерация, Нижегородская область, Кстовский р-н

Кадастровые номера земельных участков, в отношении которых предполагается установление публичного сервитута : 52:26:0030034:1726

Цель установления публичного сервитута: Размещение ВЛ-6 кВ от Л-602 ПС Федяково


Площадь публичного сервитута:

4590 кв.м.

Обозначение характерных точек границ	Координаты, м	
	X	Y
1	515190.03	2223304.74
2	515276.81	2223391.52
3	515371.32	2223424.72
4	515369.67	2223430.43
5	515358.57	2223445.13
6	515345.16	2223443.21
7	515346.86	2223437.33
8	515265.89	2223408.88
9	515175.89	2223318.88
1	515190.03	2223304.74

Система координат МСК-52

Масштаб 1:1000

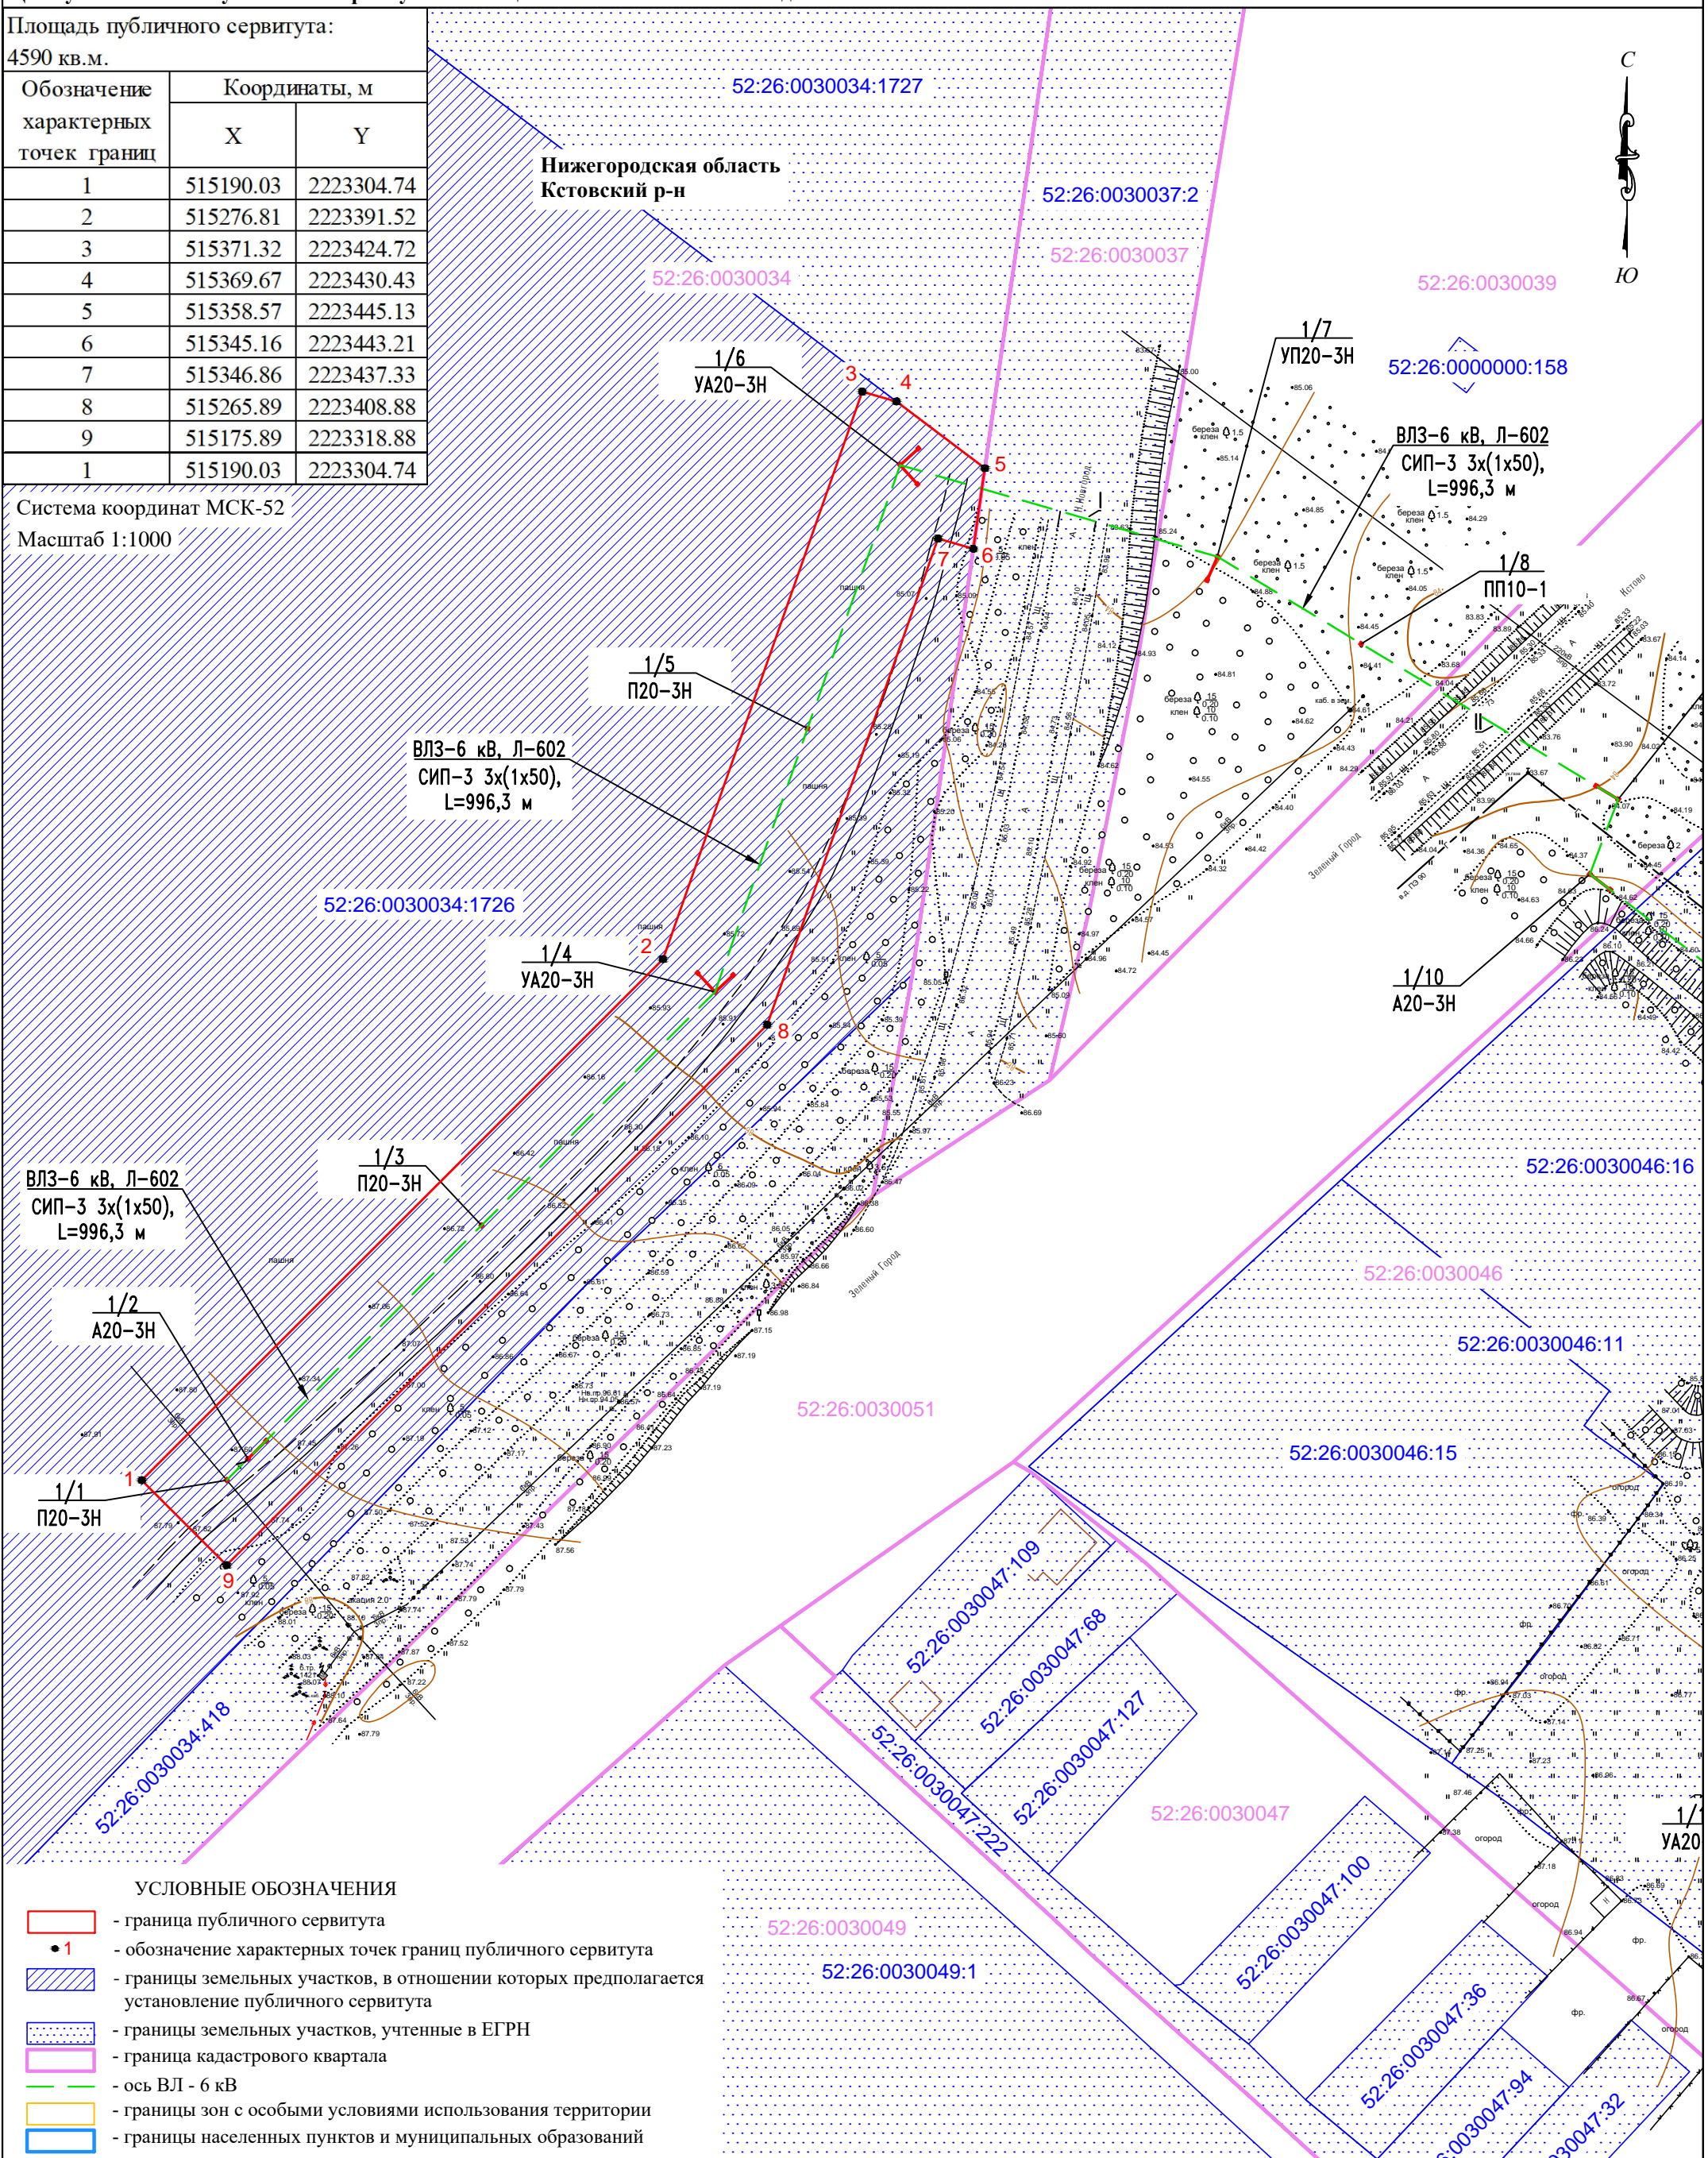

УСЛОВНЫЕ ОБОЗНАЧЕНИЯ

- граница публичного сервитута
- 1 - обозначение характерных точек границ публичного сервитута
- границы земельных участков, в отношении которых предполагается установление публичного сервитута
- границы земельных участков, учтенные в ЕГРН
- граница кадастрового квартала
- ось ВЛ - 6 кВ
- границы зон с особыми условиями использования территории
- границы населенных пунктов и муниципальных образований

Заказчик:	ООО «Проект-НН»	
Наименование:	Схема расположения границ публичного сервитута	15.11.2019г.
Адрес (местоположение):	Российская Федерация, Нижегородская область, Кстовский р-н	
Исполнитель:	Кадастровый инженер Вилков Андрей Владимирович, №52-11-224, +79200218850	