

Схема расположения границ публичного сервитута

Местоположение: Российская Федерация, Нижегородская область, Кстовский р-н, в районе д.Опалиха

Кадастровые номера земельных участков, в отношении которых предполагается установление публичного сервитута : 52:26:0030061:24

Цель установления публичного сервитута: Размещение ЛЭП-0,4 кВ, ТП-6/0,4 кВ, ЛЭП-6 кВ от ЛЭП-639 ПС Федяково


Площадь публичного сервитута:

45 кв.м

Обозначение характерных точек границ	Координаты, м	
	X	Y
1	515354.32	2224441.88
2	515360.88	2224463.04
3	515359.29	2224464.68
4	515352.41	2224442.47
1	515354.32	2224441.88

Система координат ГСК 52

Масштаб 1:1000

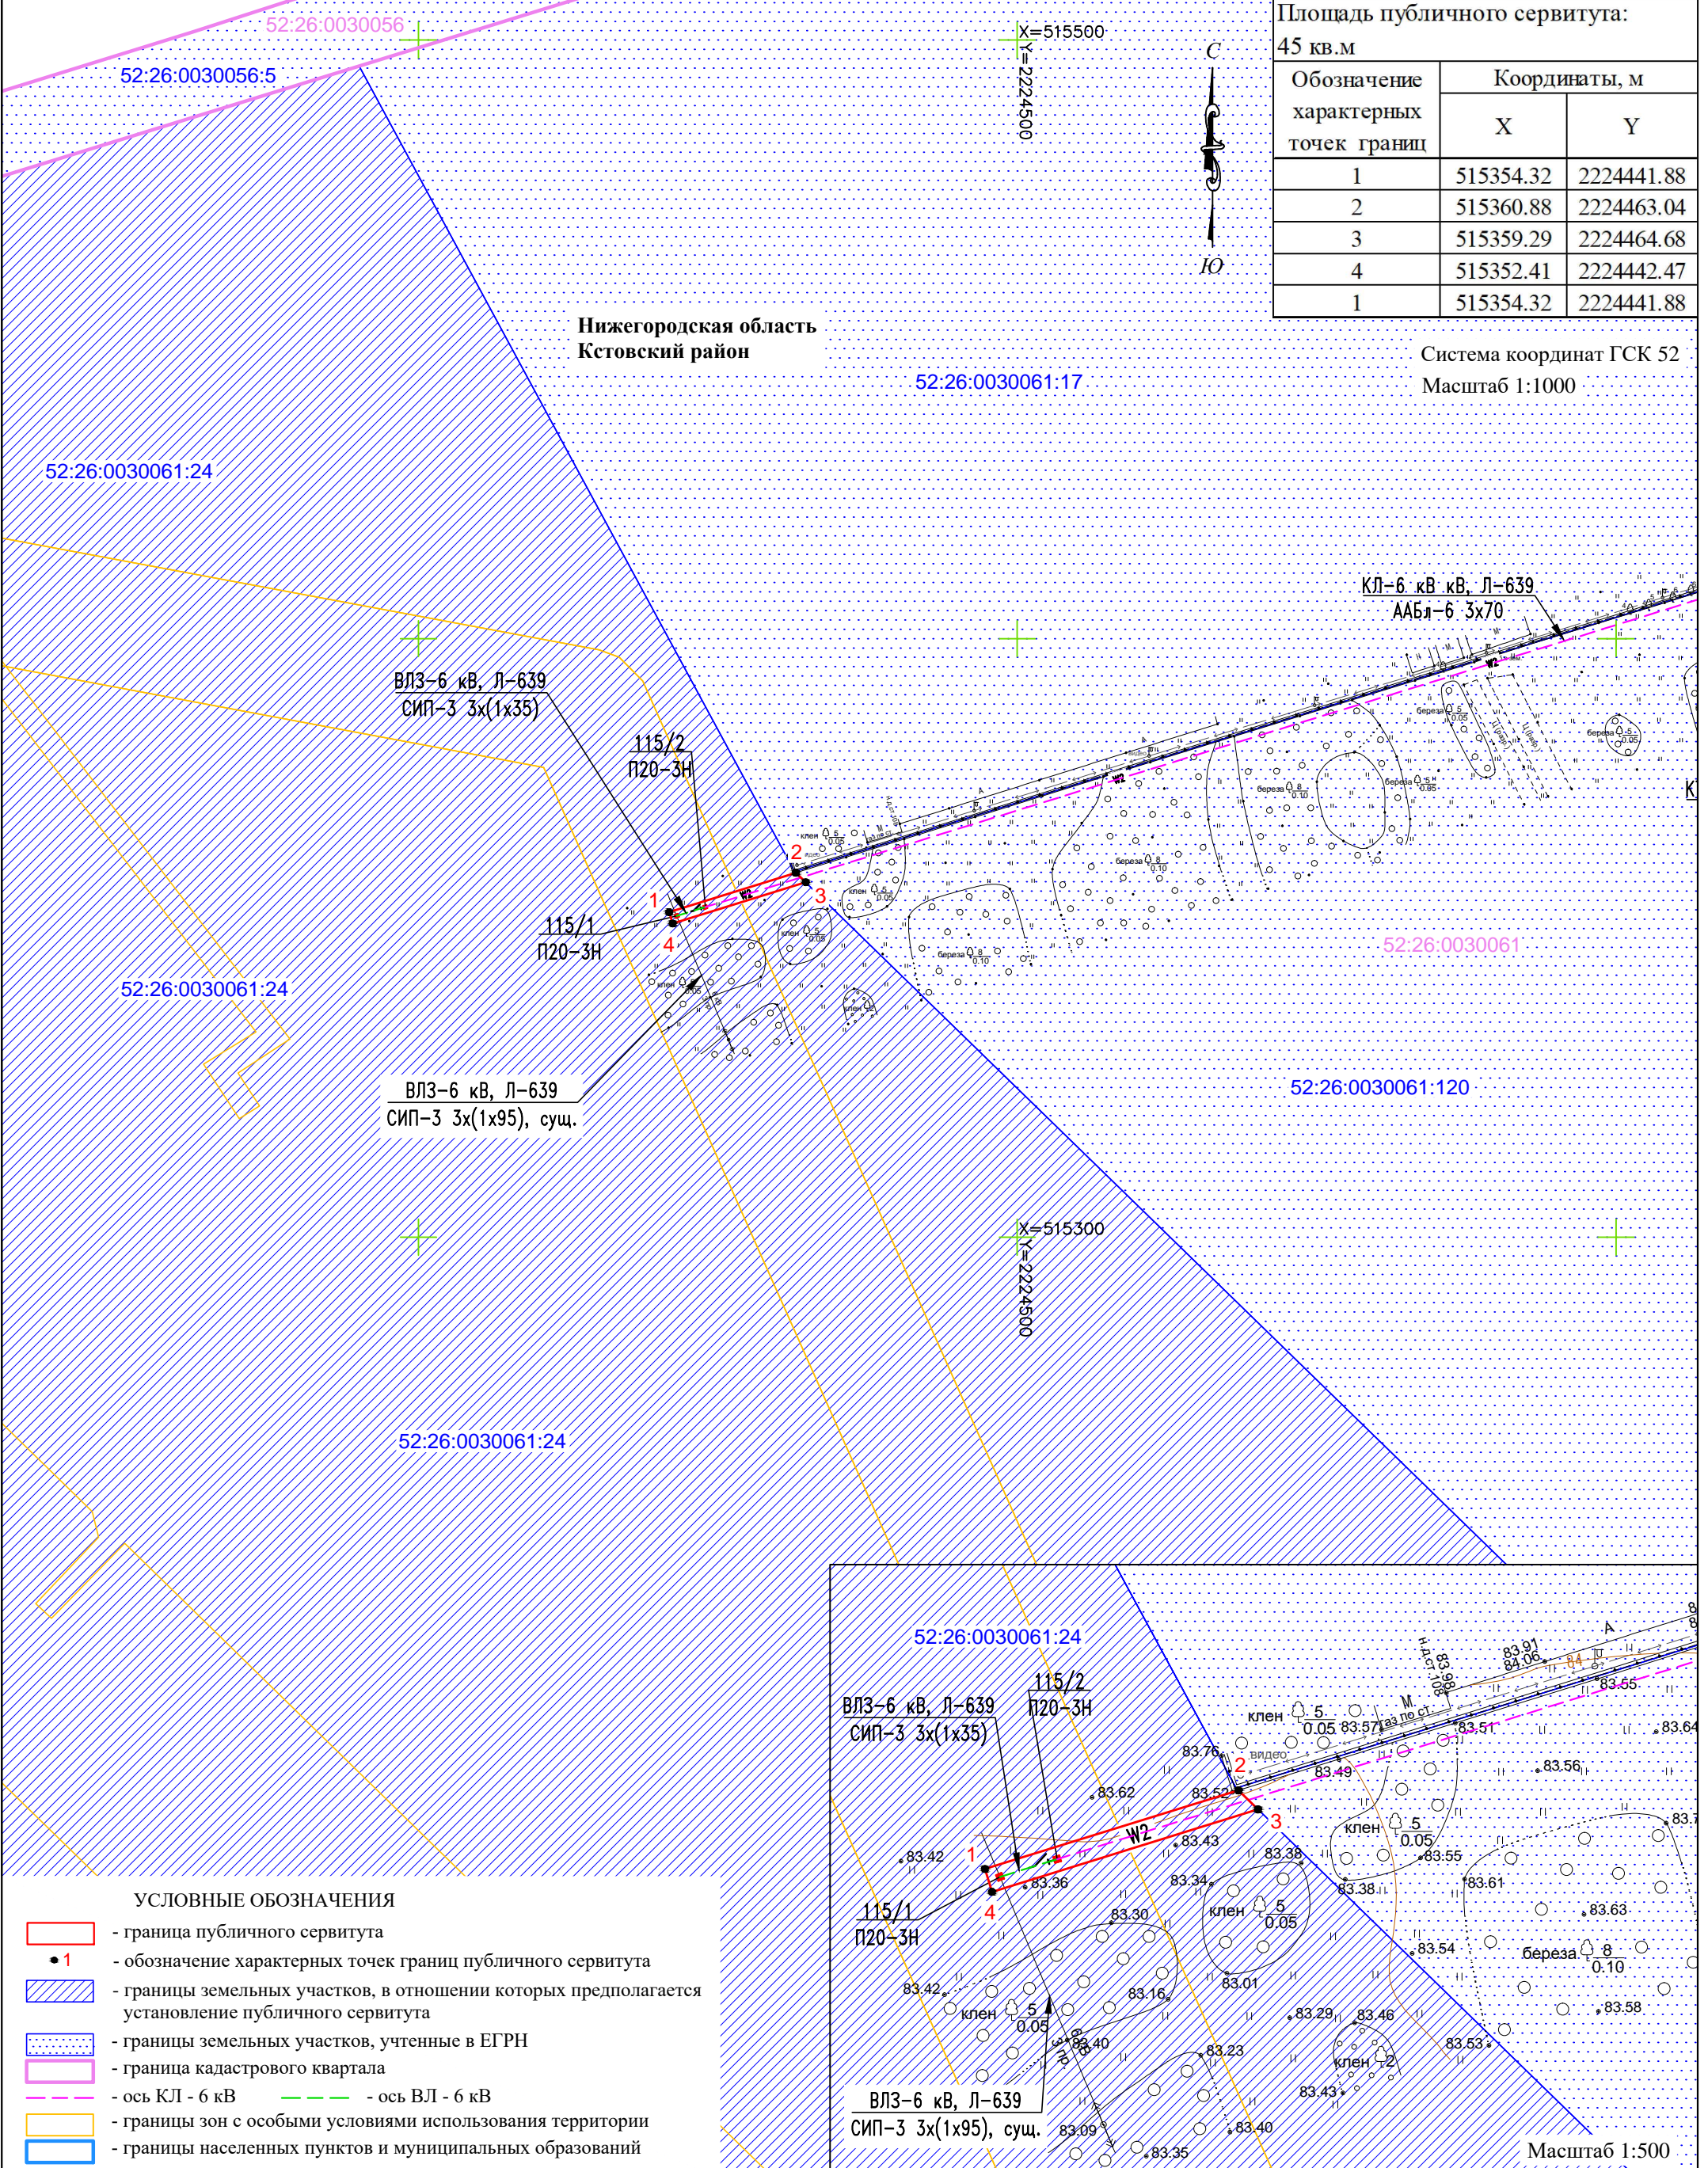

52:26:0030061

52:26:0030061:120

52:26:0030061:24

Масштаб 1:500

УСЛОВНЫЕ ОБОЗНАЧЕНИЯ

- граница публичного сервитута
- 1 - обозначение характерных точек границ публичного сервитута
- границы земельных участков, в отношении которых предполагается установление публичного сервитута
- границы земельных участков, учтенные в ЕГРН
- граница кадастрового квартала
- ось КЛ - 6 кВ - ось ВЛ - 6 кВ
- границы зон с особыми условиями использования территории
- границы населенных пунктов и муниципальных образований

Заказчик:	ООО «Проект-НН»	Формат А3
Исполнитель:	Кадастровый инженер Вилков Андрей Владимирович, №52-11-224, +79200218850	
Дата подготовки:	23.12.2019г.	